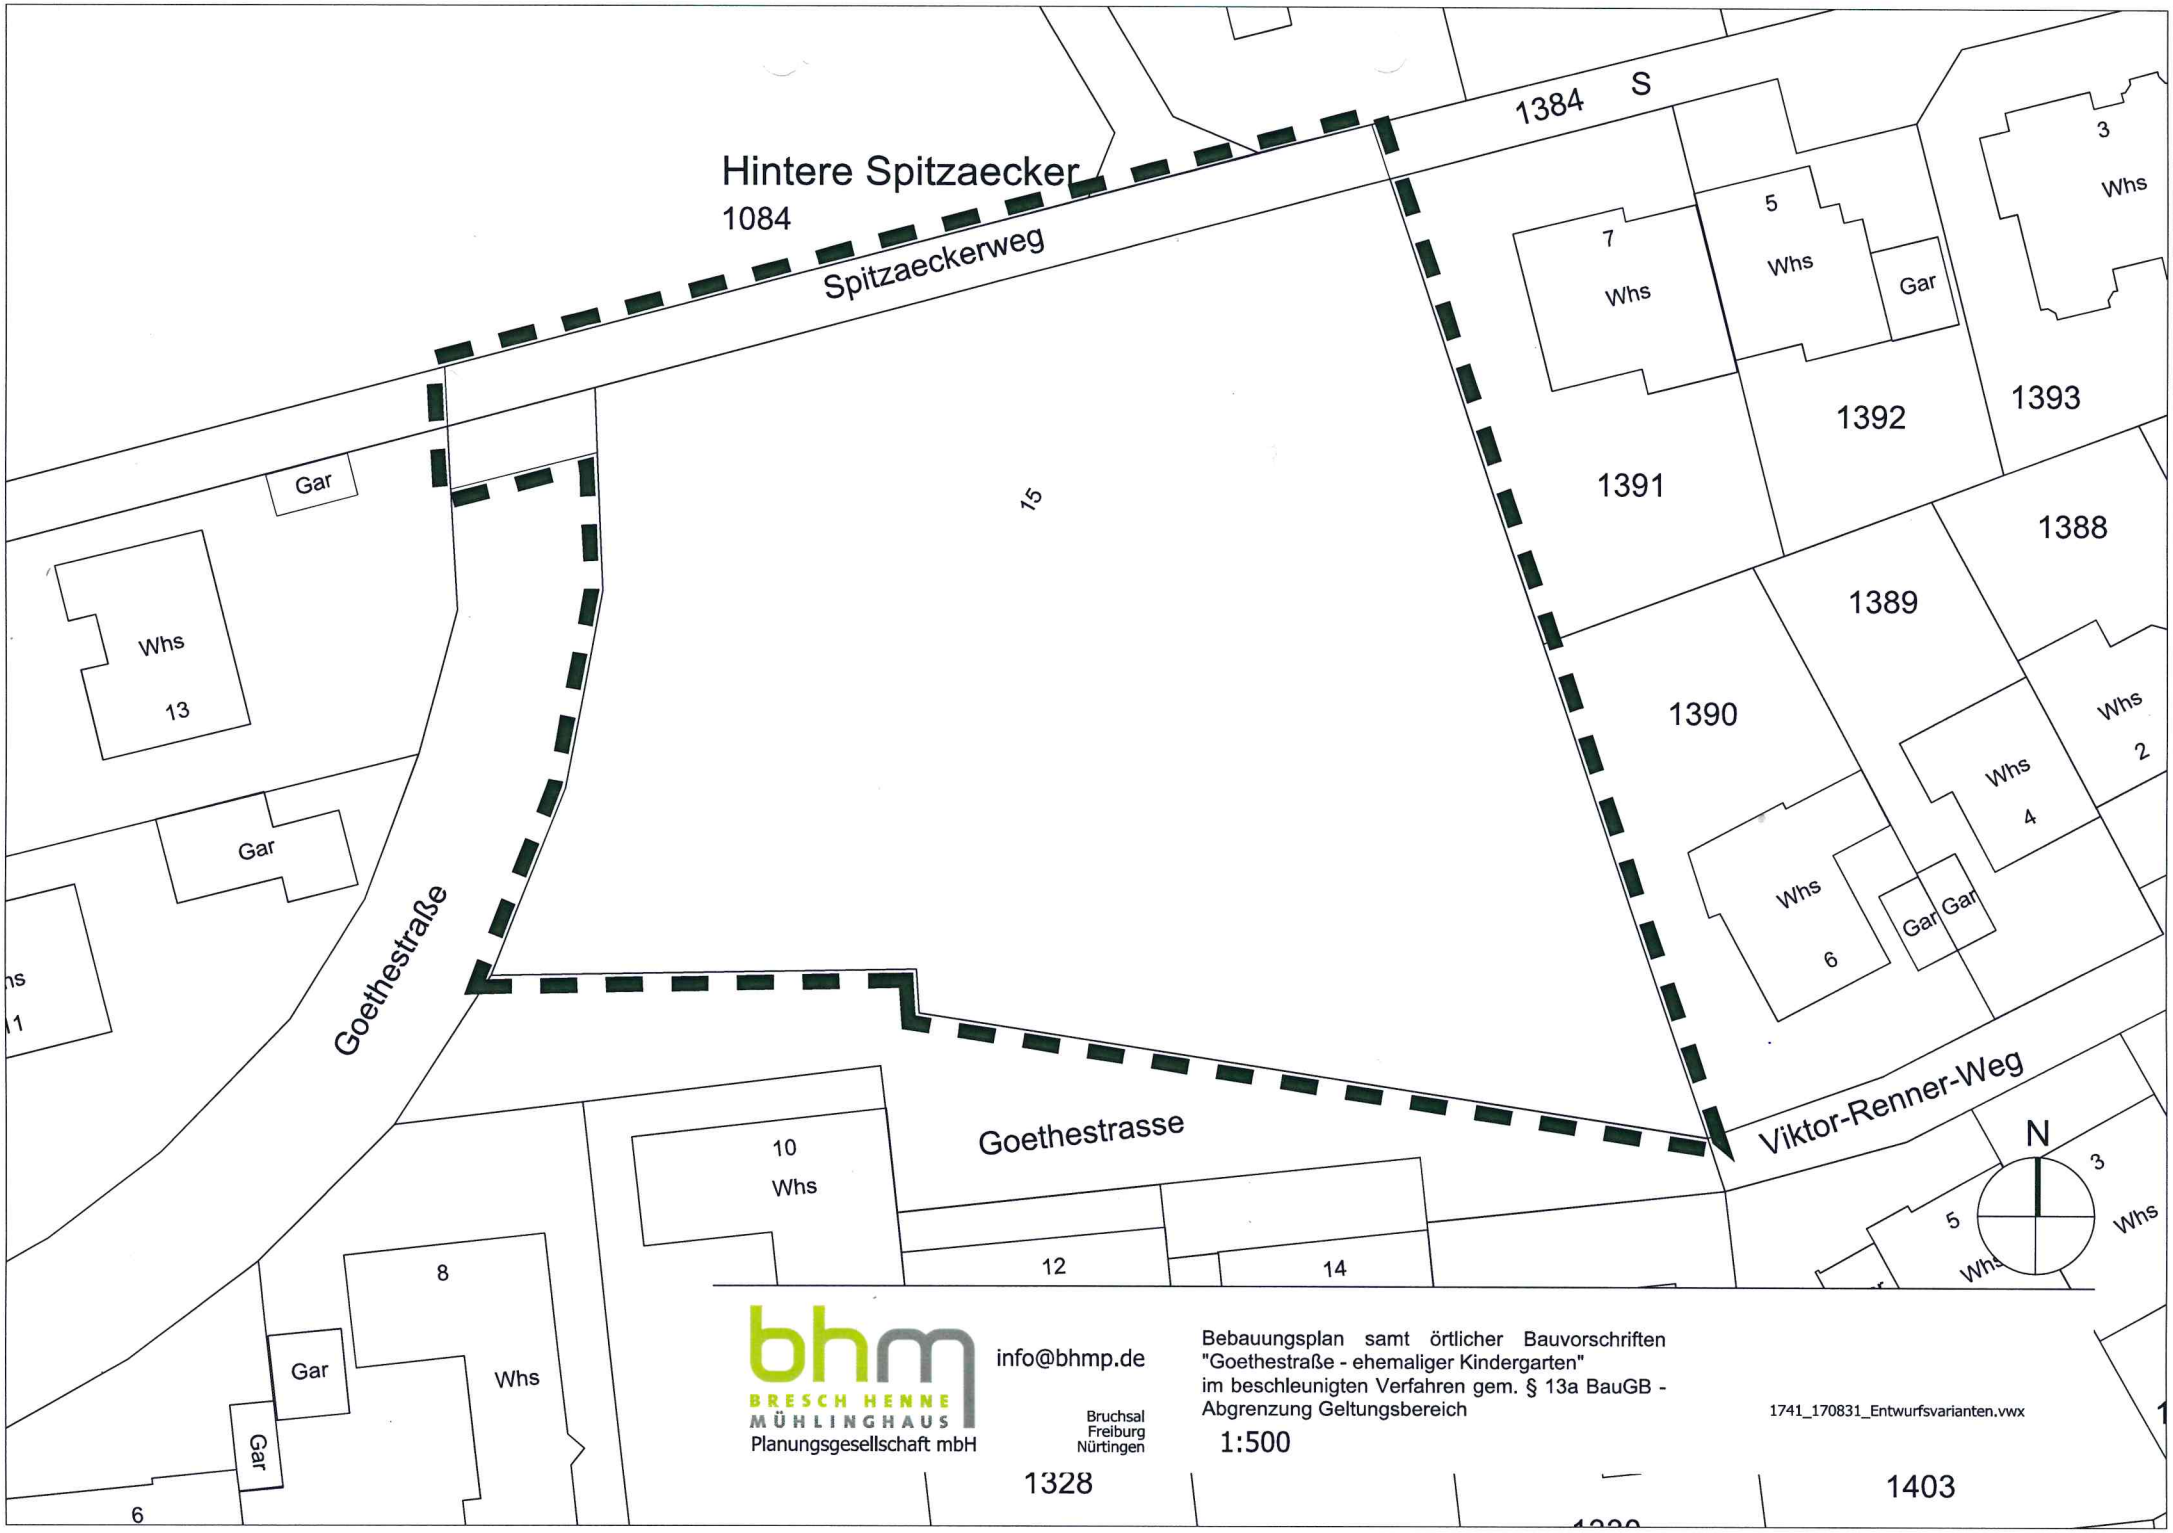


bhm
BRESCH HENNE
MÜHLINGHAUS
Planungsgesellschaft mbH

info@bhmp.de

Bruchsal
Freiburg
Nürtingen

Bebauungsplan samt örtlicher Bauvorschriften
"Goethestraße - ehemaliger Kindergarten"
im beschleunigten Verfahren gem. § 13a BauGB -
Abgrenzung Geltungsbereich

1:500

1741_170831_Entwurfsvarianten.vwx