


Gemeinde Mönchweiler

Förmliche Festlegung

 Abgrenzung des förmlich festgelegten Sanierungsgebiets „Ortsmitte“ ca. 12,90 ha

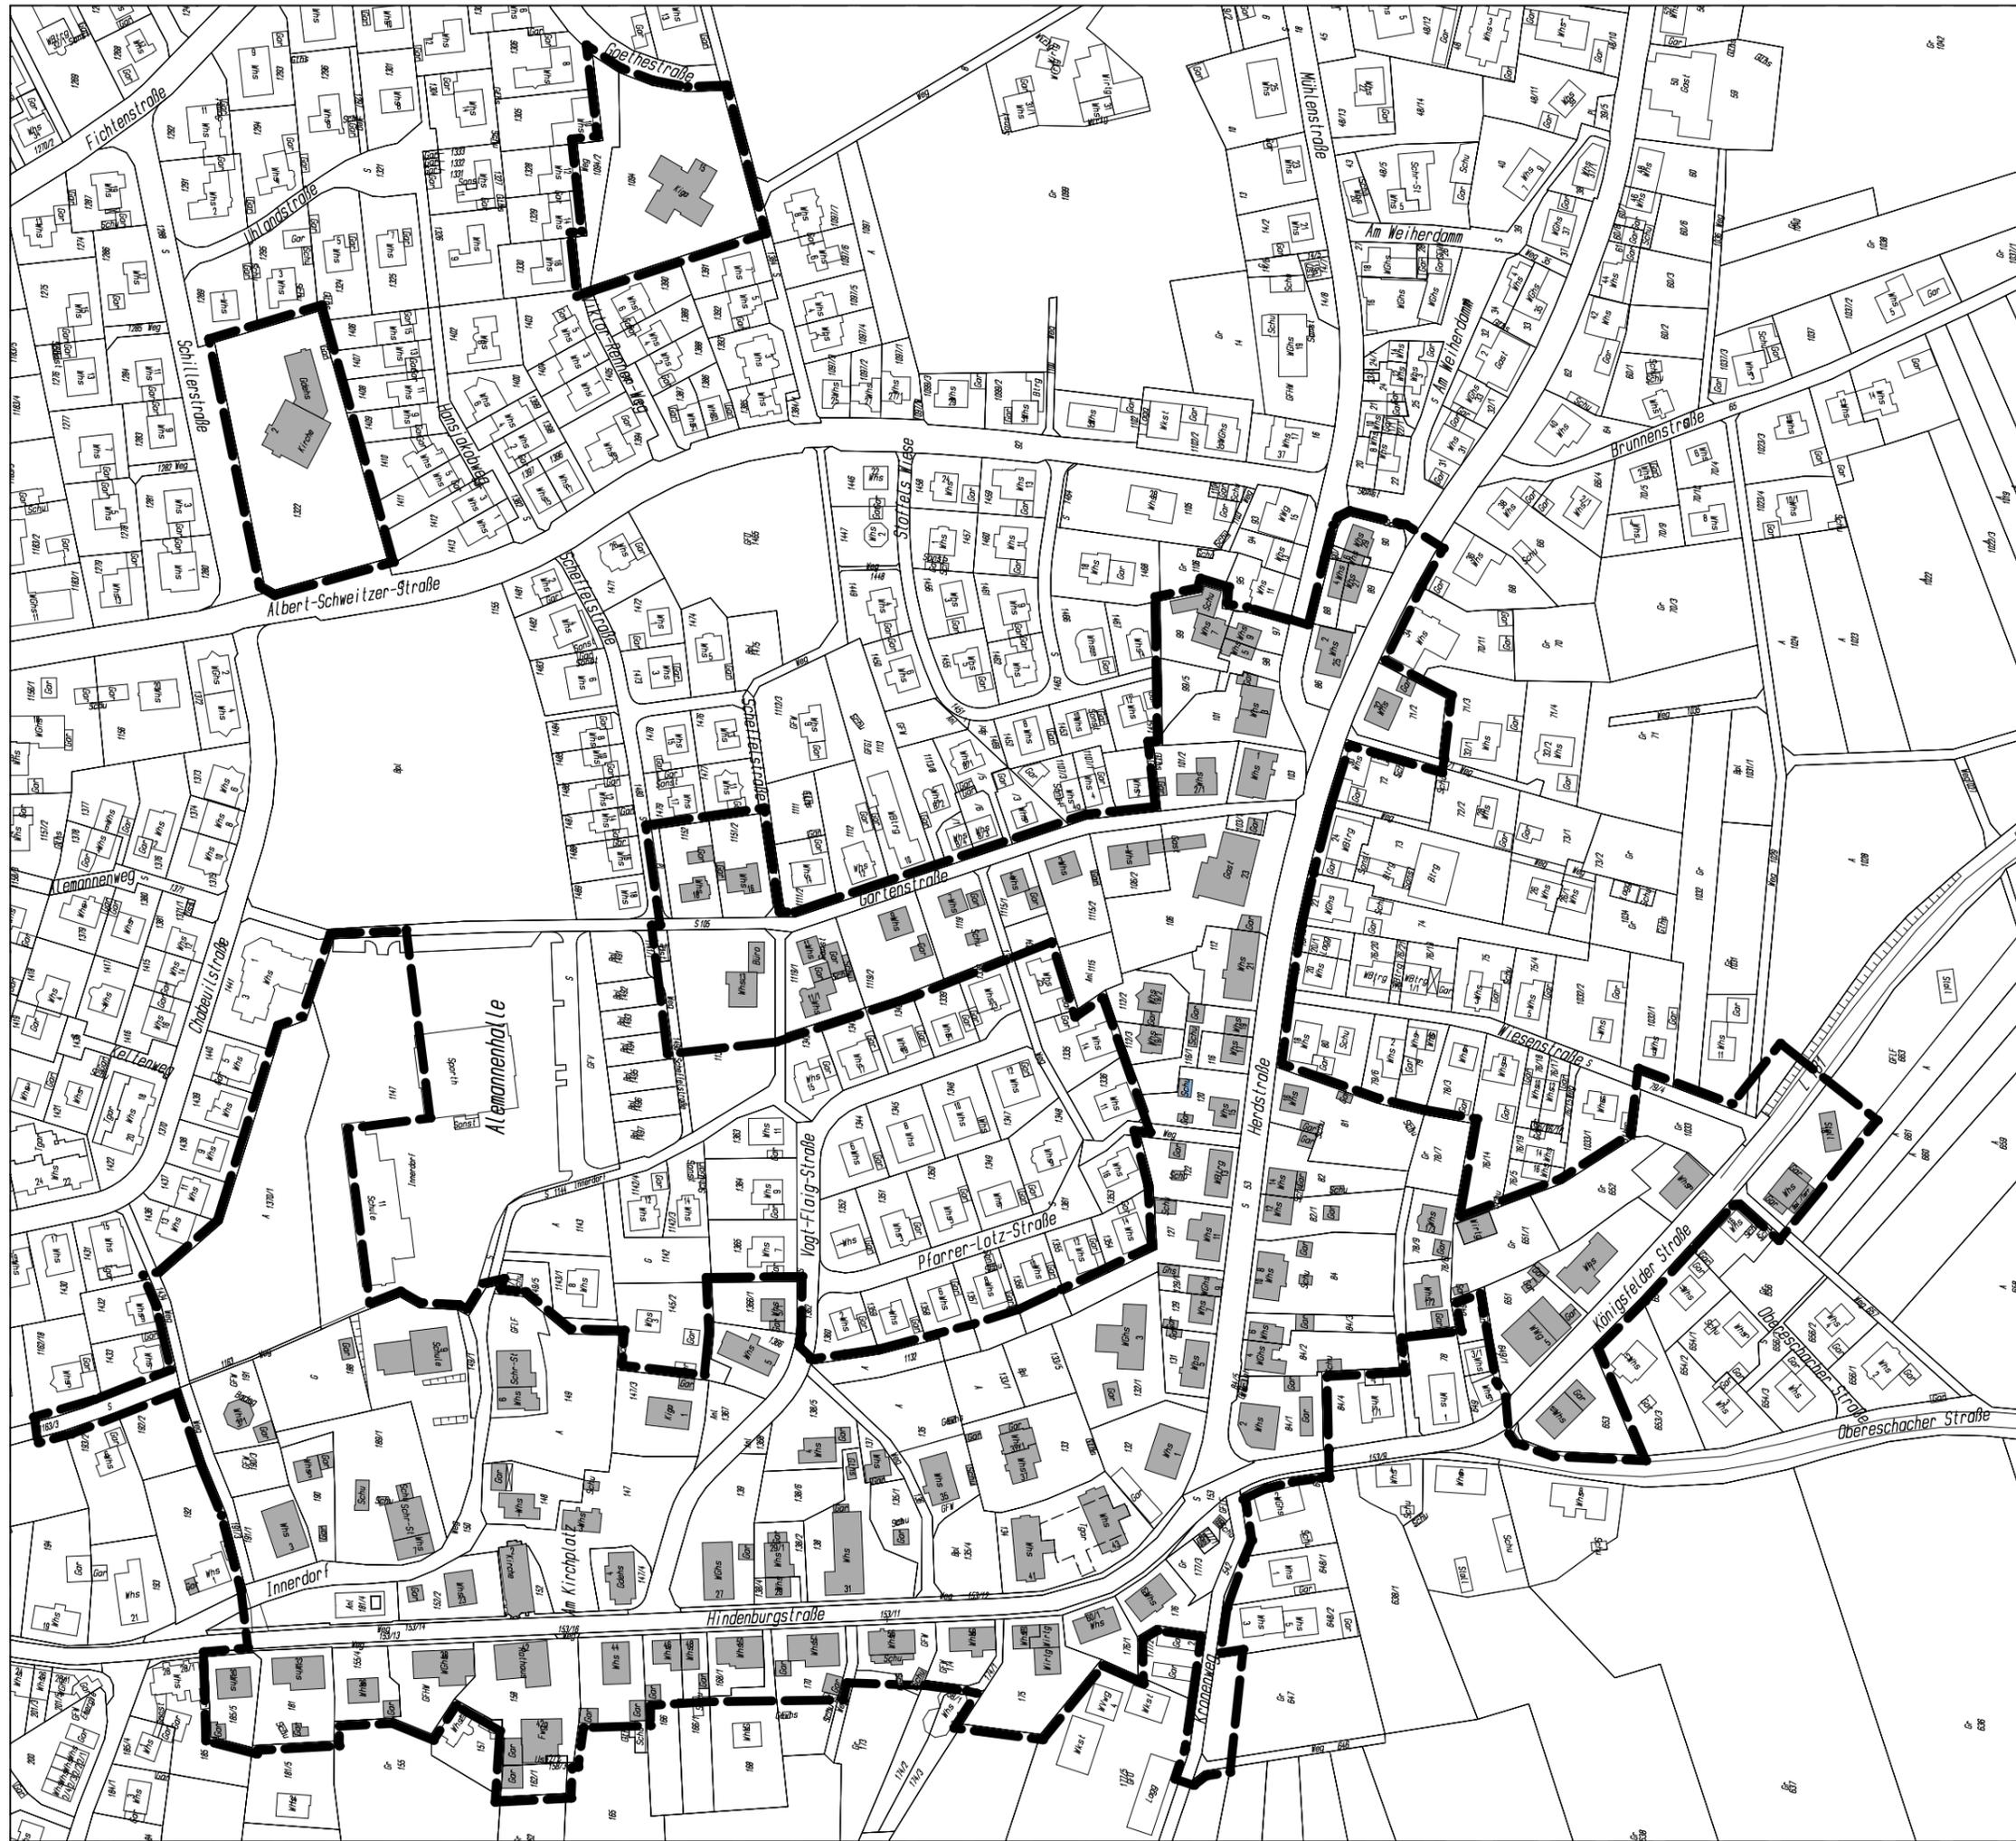

Integriertes Entwicklungskonzept Vorbereitende Untersuchungen „Ortsmitte“



Hauptgeschäftsstelle
die STEG
Stadtentwicklung GmbH
Olgastraße 54
70182 Stuttgart

Projekt Nr. 83313
19.11.2014 / AV