


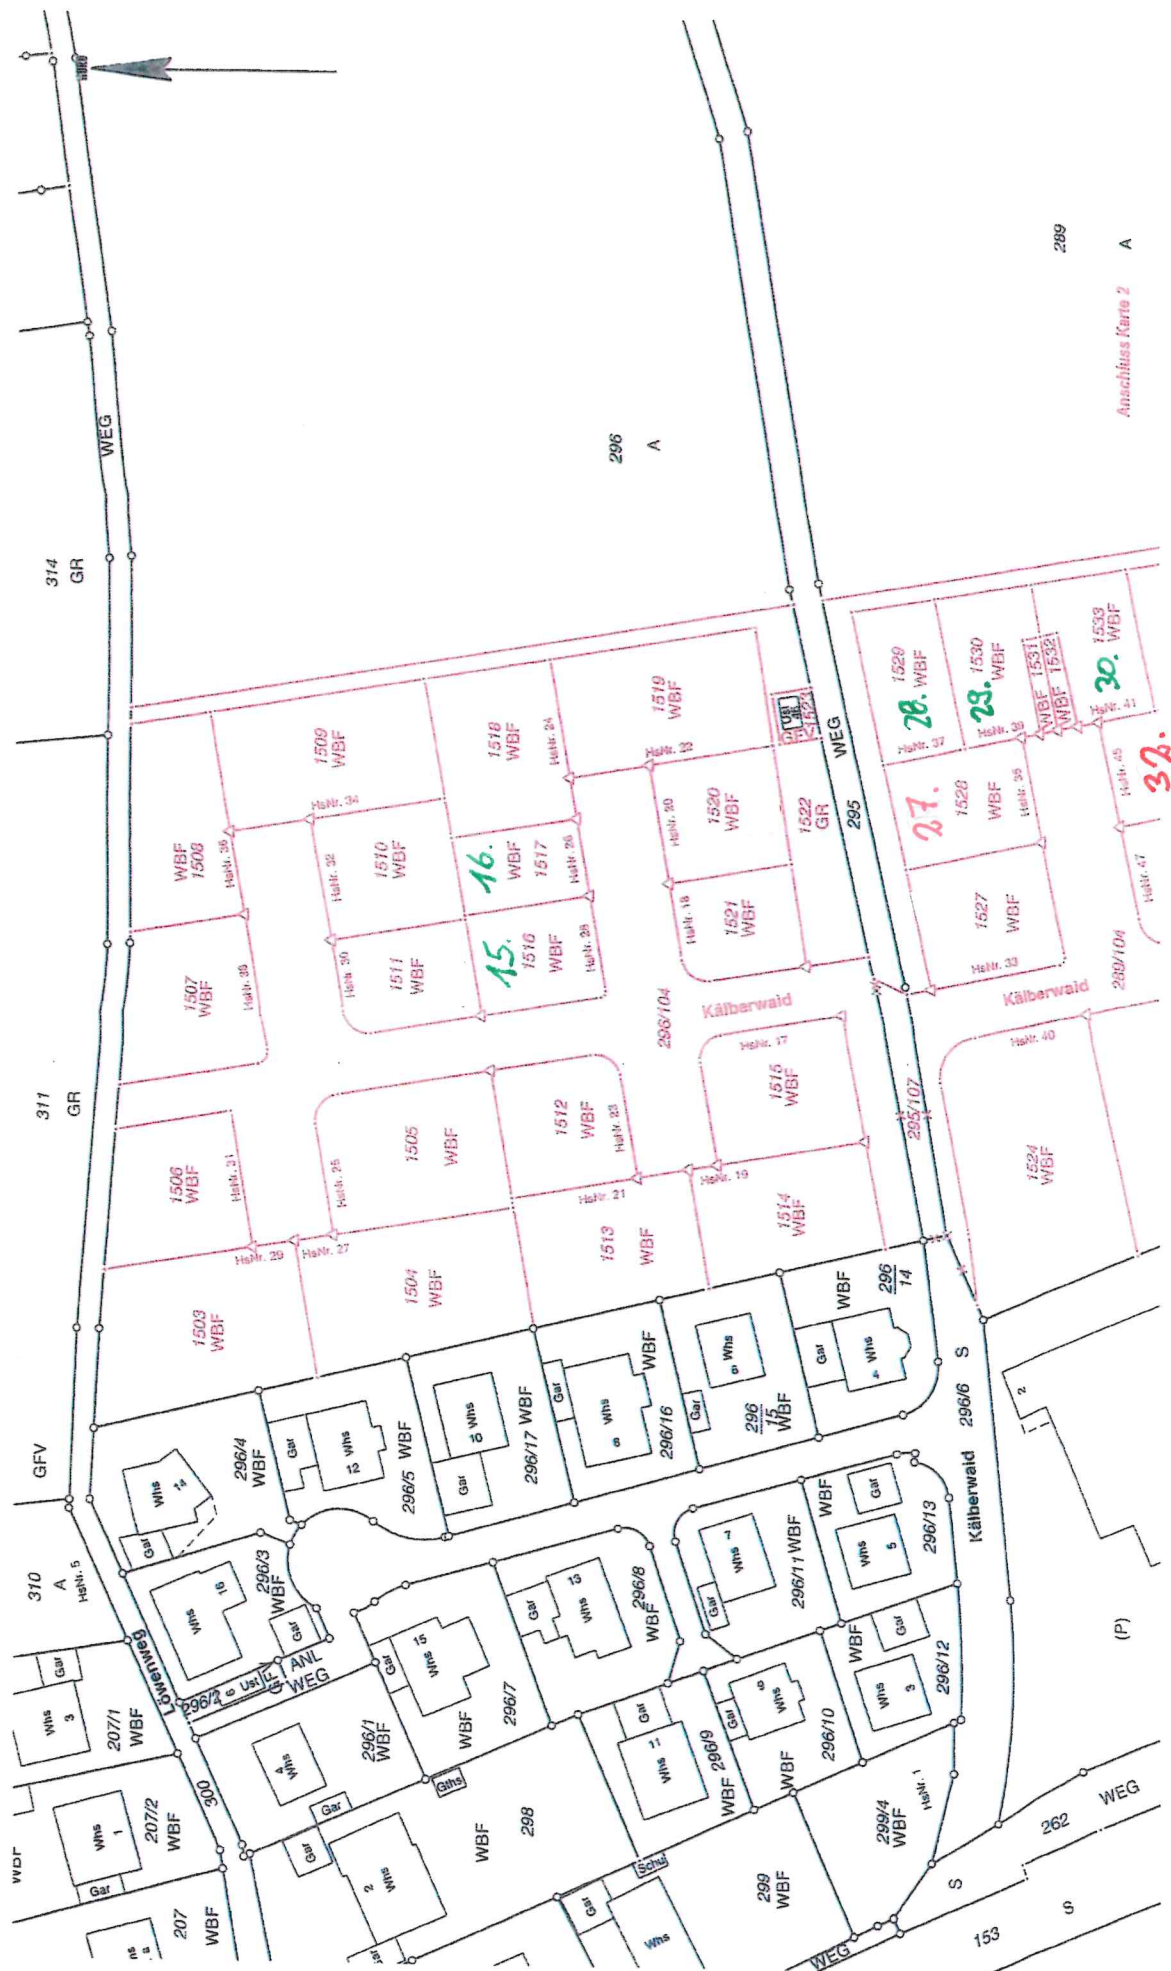

# Karte 1

M 1:750



Grenze { bestehend  
neu  
wegfallend

# Karte 2


M 1:750



Anschluss Karte 1

Grenze  
bestehen bleibend  
neu  
wegfallend



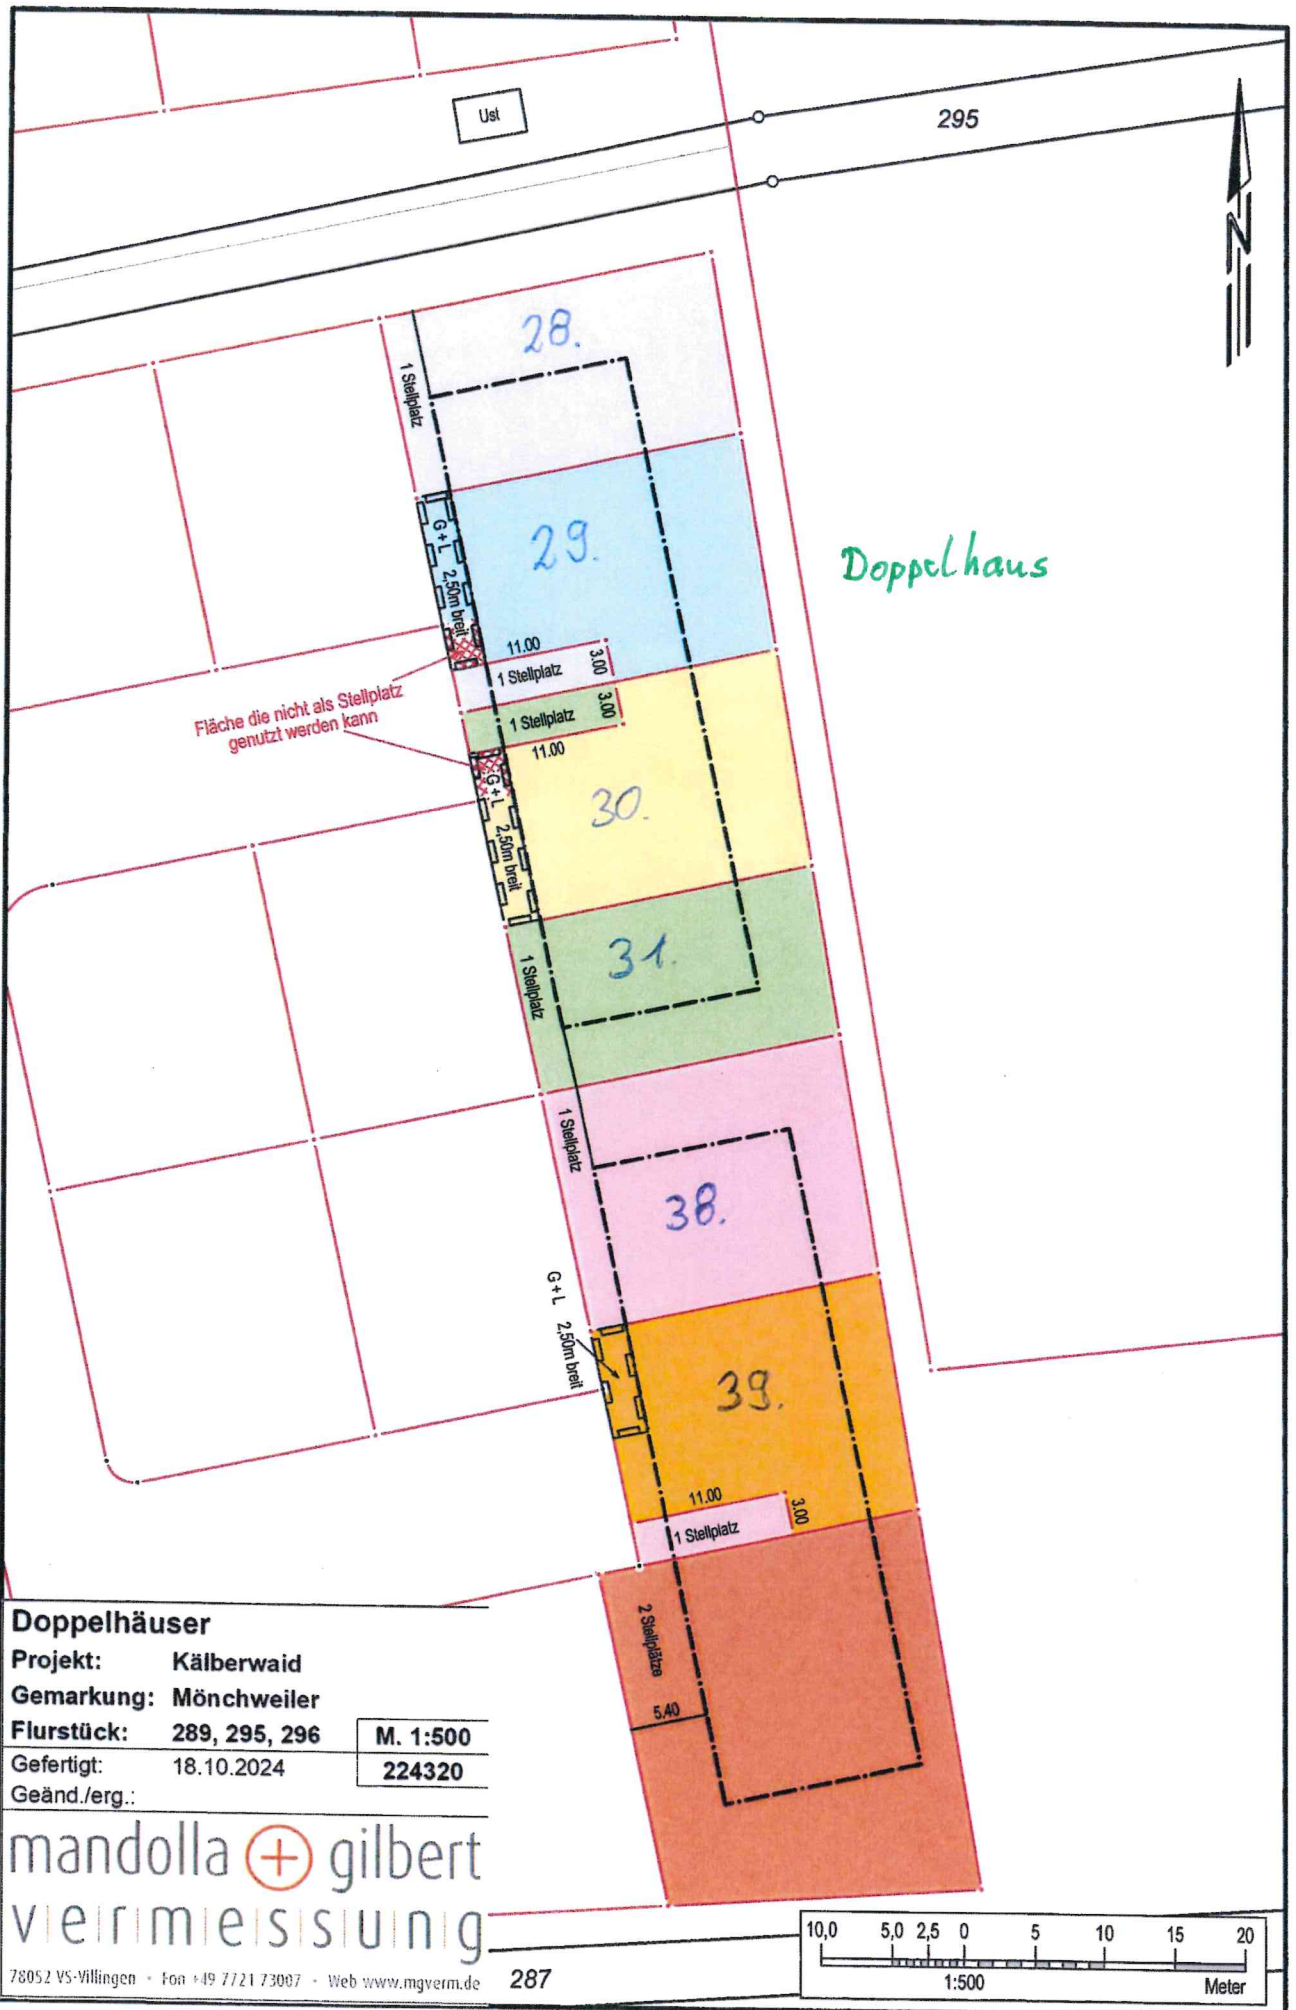

## Doppelhäuser

Projekt: Kälberwaid

Gemarkung: Mönchweiler

Flurstück: 289, 295, 296

M. 1:500

Gefertigt: 18.10.2024

224320

Geänd./erg.:

mandolla + gilbert  
vermessung

78052 VS-Villingen • Fon +49 7721 73087 • Web www.mgverm.de