

311

314



- Einzelhaus
- Doppelhaus

296

295

Bürgermeisteramt
 Marktplatz
 170denburgstr. 42
 73037 Mönchswiller
 Telefon: 0 77 21/34 60-0
 Telefax: 0 77 21/34 60-40

25. SEP. 2026

289

289/2

287

283

26

Karte 1

M 1:750




Karte 2

M 1:750



bestehen bleibend
neu
Grenze
wegfallend

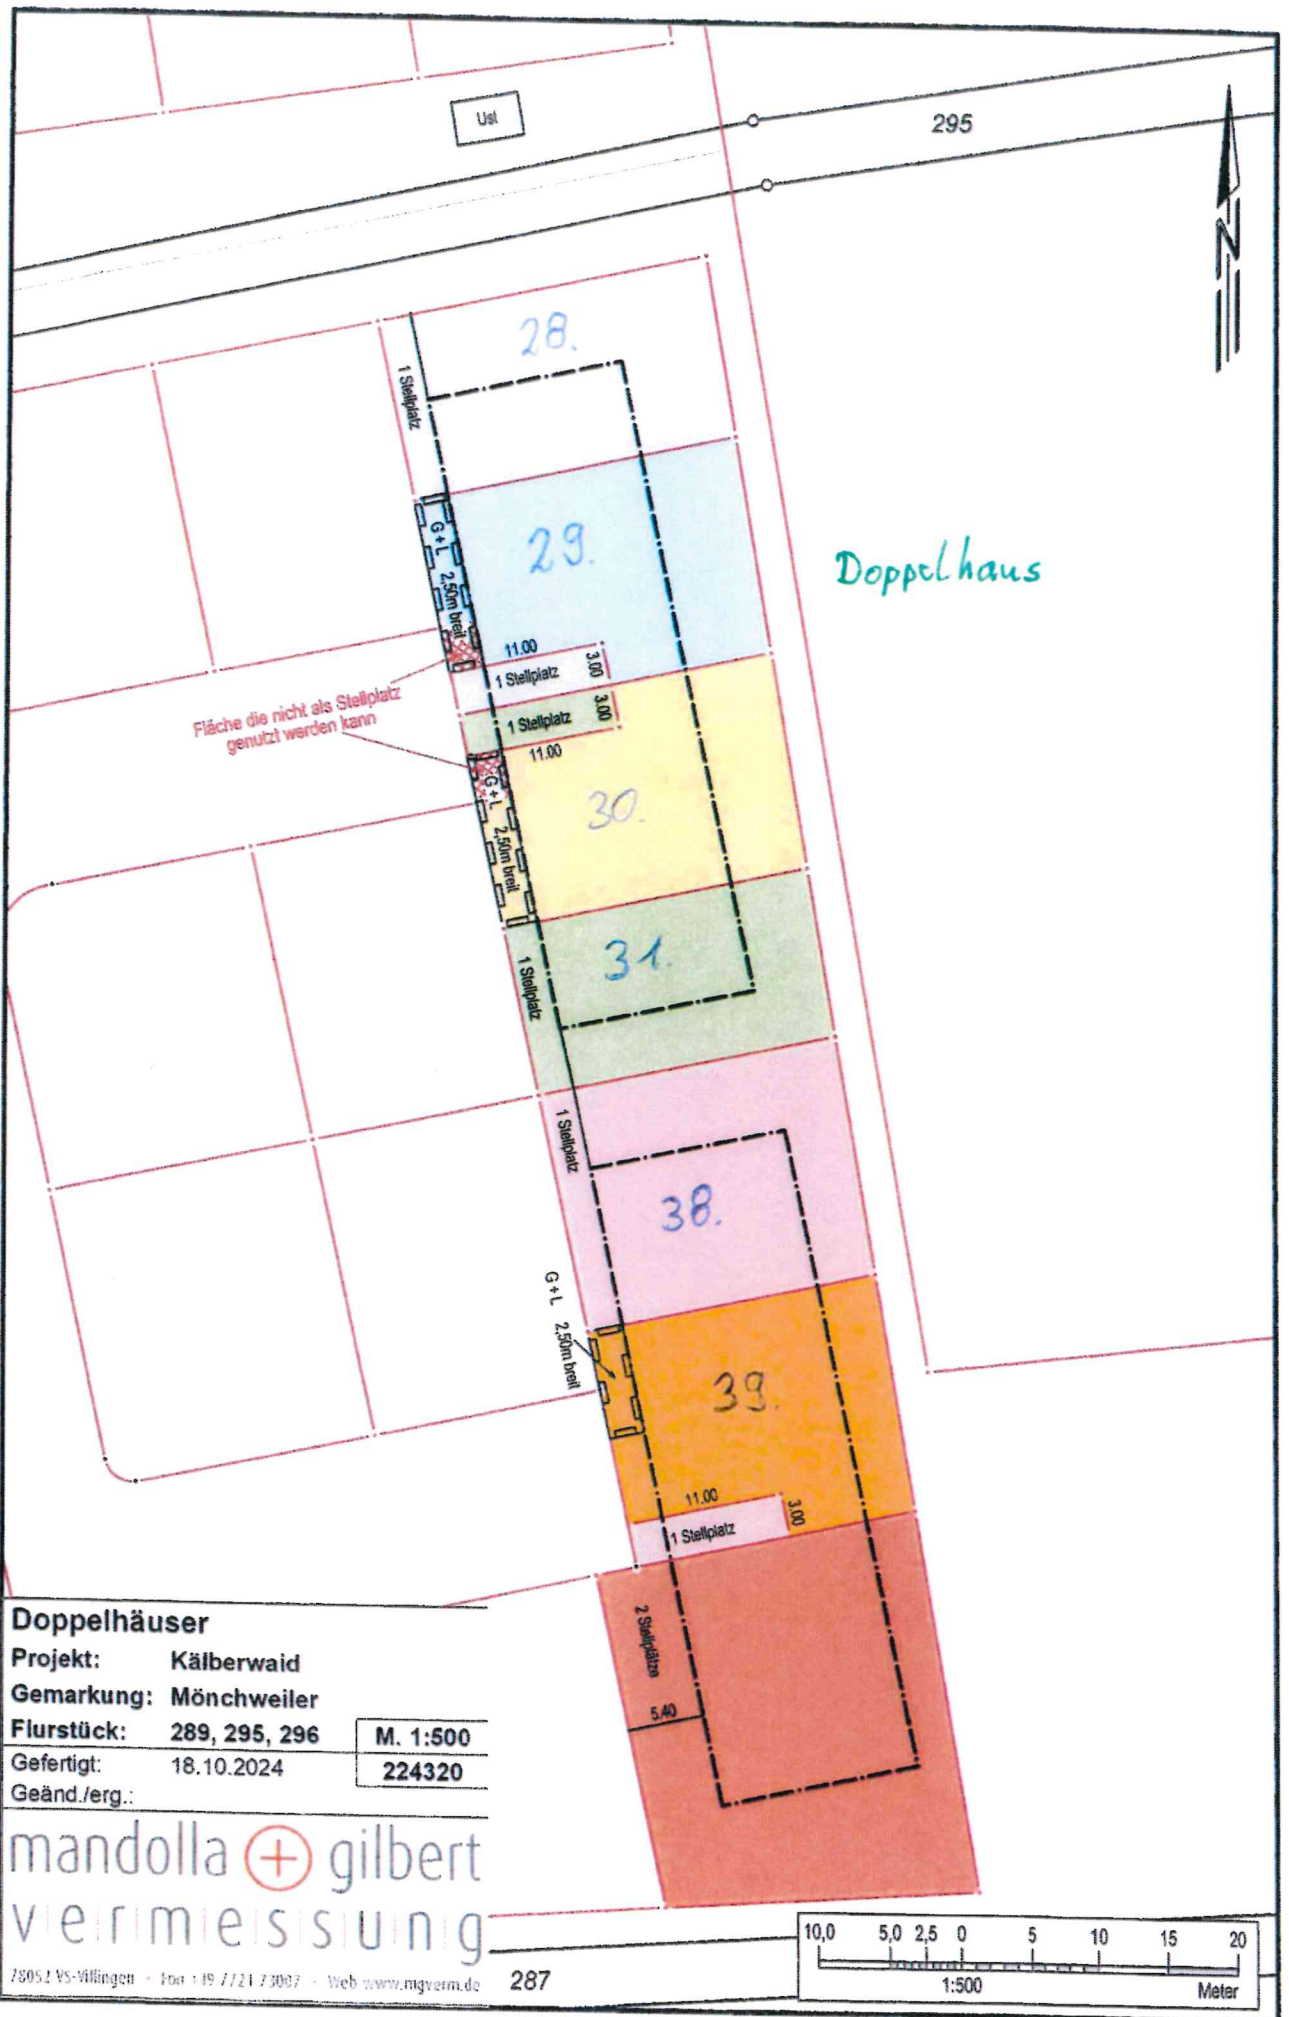

Doppelhäuser

Projekt: Kälberwaid

Gemarkung: Mönchweiler

Flurstück: 289, 295, 296

M. 1:500

Gefertigt: 18.10.2024

224320

Geänd./erg.:

mandolla + gilbert
vermessung

76052 VS-Villingen · Fon: +49 7721 73007 · Web: www.mgverm.de