


Draufsicht

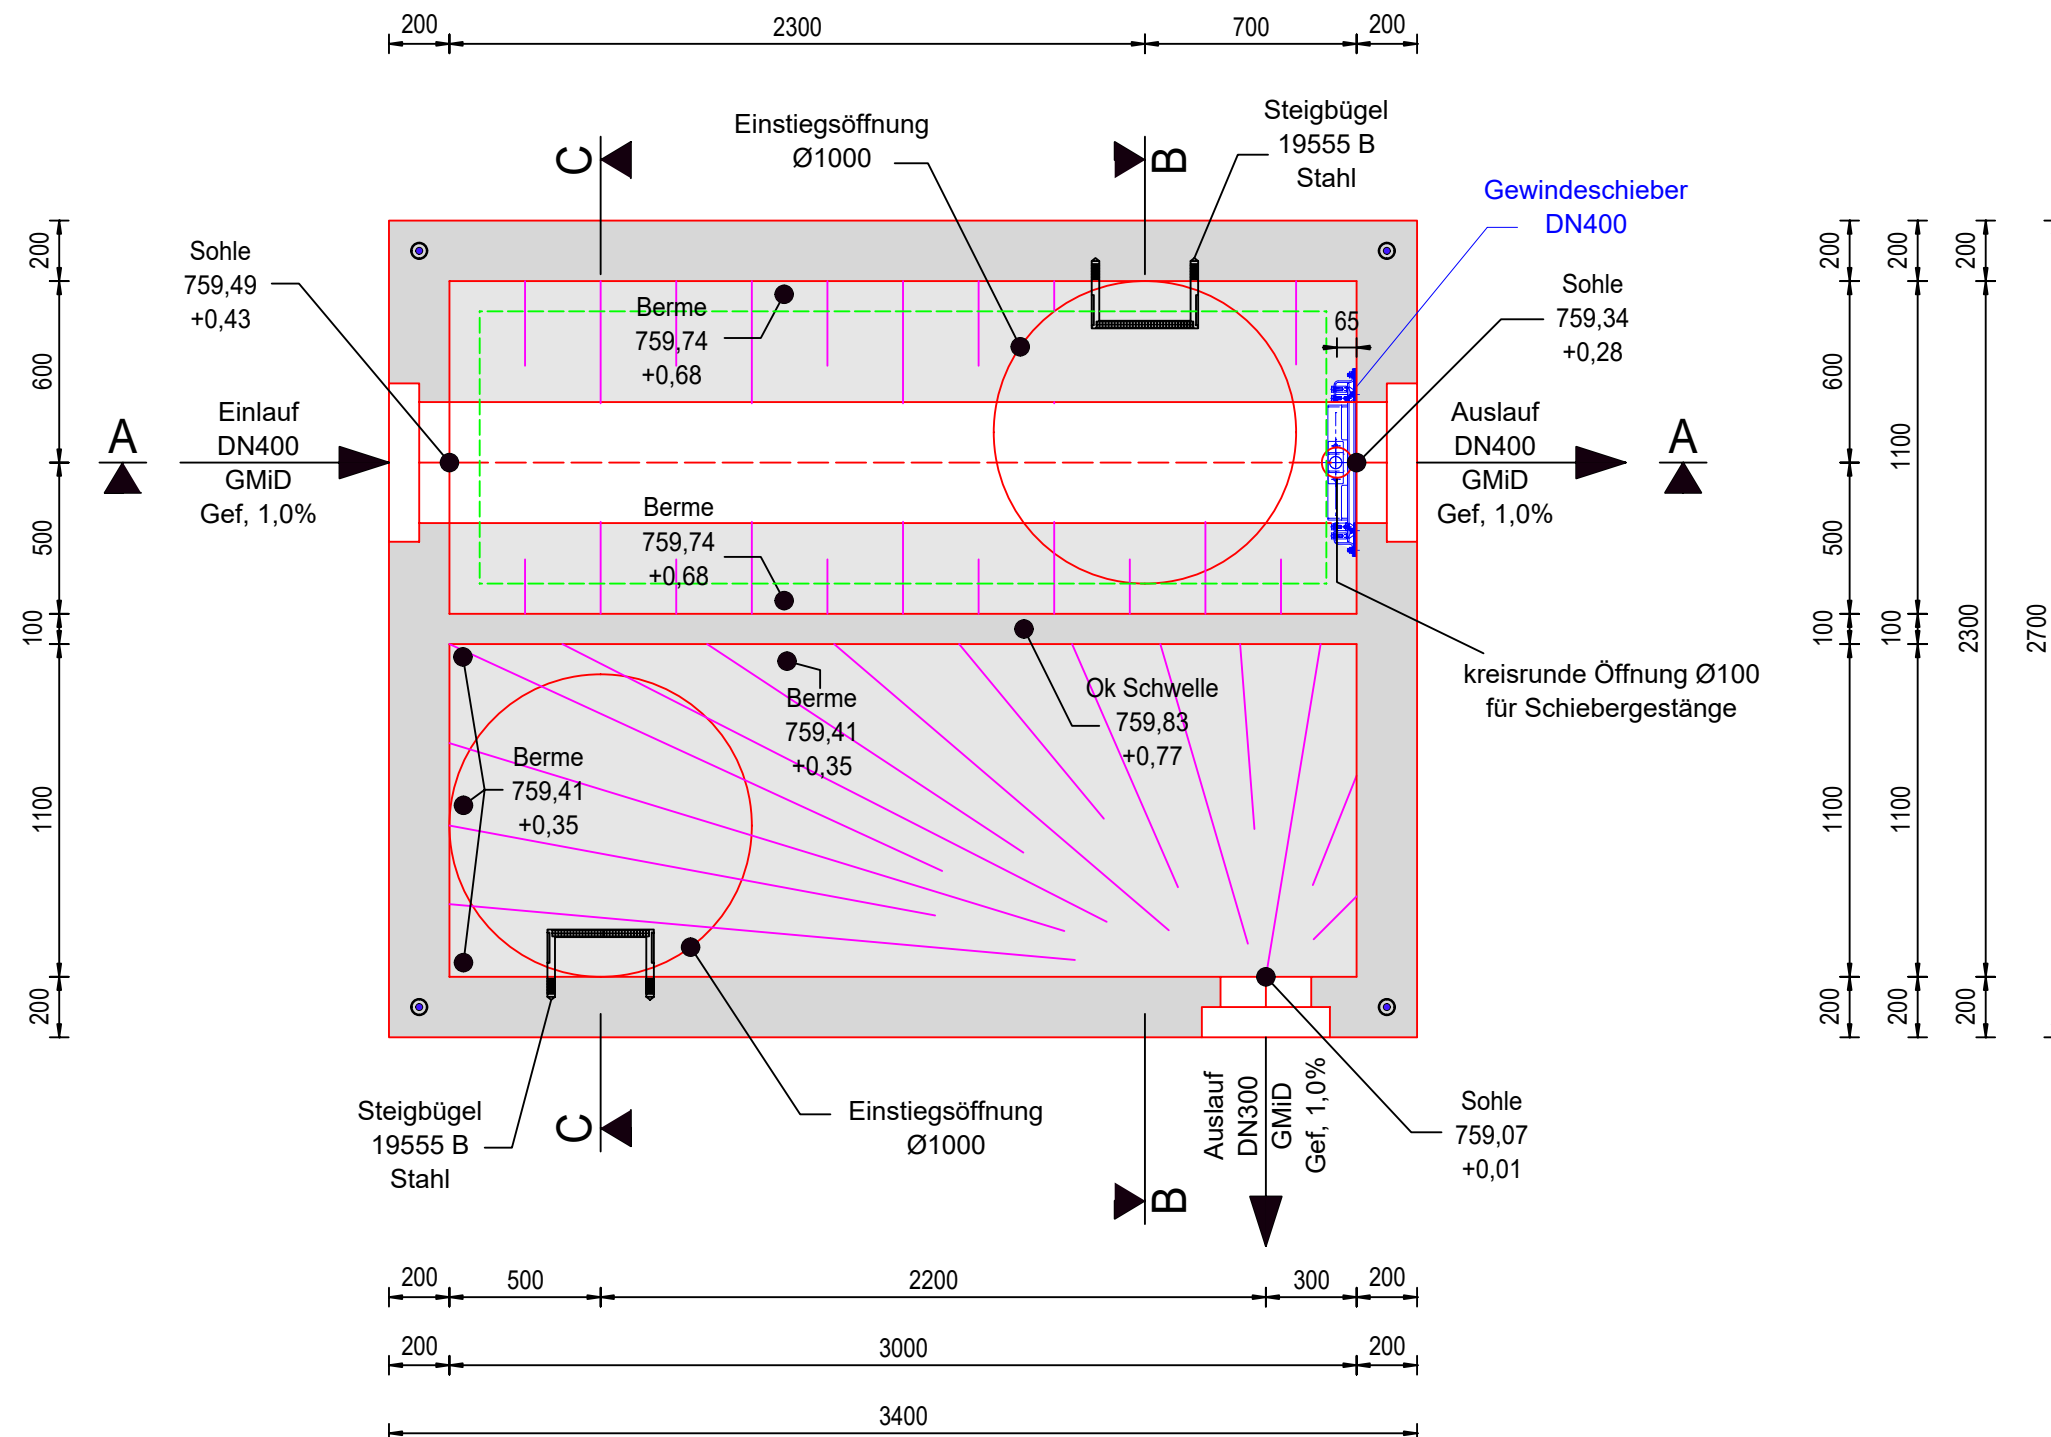

Gewicht:

Bauteil 1 ca. 17 to

Bauteil 2 ca. 4,3 to

Abdeckplatte ca. 3,9 to

Gewindeschieber DN400 bestellt durch FA Röser -> Anlieferung ??

zum Versetzen: Ankerberechnung folgt durch FA PhilippGruppe !

Termin: verladebereit am

Lieferung auf Abruf -> Abruf sollte mind. 6 Tage vor Lieferung erfolgen !

lose mitliefern: 25 lfm RubberElast Dichtungsband 38 x 32mm

Verkehrsbelastung:	SLW60
Statik:	gem. statische Berechnung
Betongüte:	C 40/50
Expositionsklasse:	XA2, XF3, XC4
Sulfatwiderstand:	600 mg/l

Freigabe (Datum, Unterschrift):

Projekt: Mönchweiler, Ern. Martin-Luther-Straße

Auftragsnummer: 56694

Bauunternehmen: Walter Straßenbau KG

**Bauwerk RÜ4
Draufsicht**

Röser Vertriebs GmbH
Burgau 11
88525 Dürmentingen- Burgau
Tel.: 07576 / 9608-0
info@roeser-gmbh.de
www.roeser-gmbh.de



Technische Bearbeitung:
21.05.2026 / Joel Greminger
Werk Steißlingen
Tel: 0773893871-25

geändert/ergänzt: J.G am 22.05.26

geändert/ergänzt:


Maßstab: 1:25

Format: A3 420 x 297

Plan-Seite: **001**


Die bereitgestellten Daten dürfen ausschließlich für die mit uns vereinbarten Zwecke bzw. das geplante Bauvorhaben verwendet werden.

Schnitt A-A

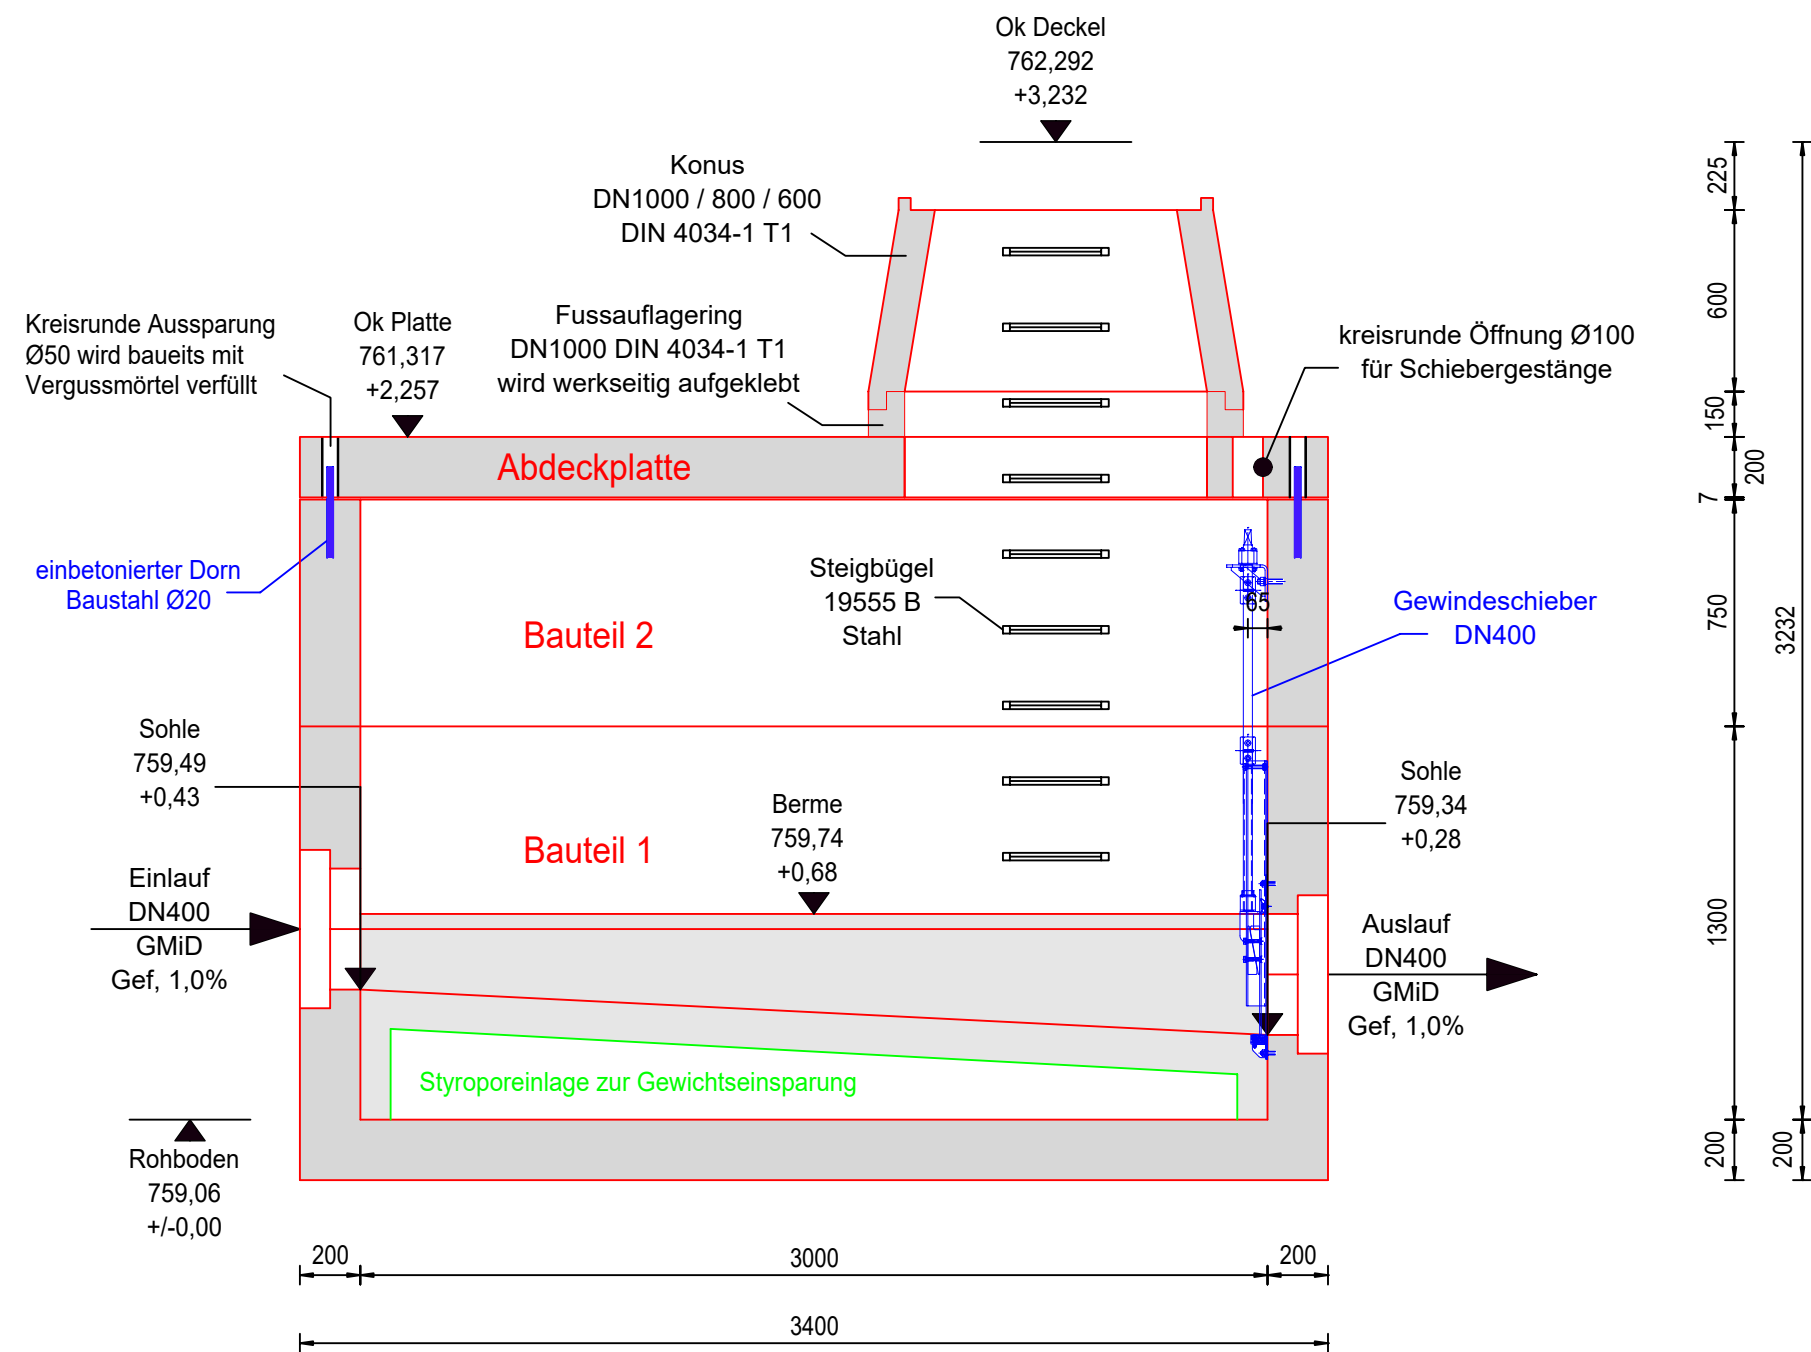


Verkehrsbelastung: SLW60	Projekt: Mönchweiler, Ern. Martin-Luther-Straße			Technische Bearbeitung:	
Statik: gem. statische Berechnung				21.05.2026 / Joel Greminger	
Betongüte: C 40/50				Werk Steißlingen	
Expositionsklasse: XA2, XF3, XC4	Auftragsnummer: 56694			Tel: 0773893871-25	
Sulfatwiderstand: 600 mg/l				geändert/ergänzt: J.G am 22.05.26	
Freigabe (Datum, Unterschrift):	Bauunternehmen: Walter Straßenbau KG			geändert/ergänzt:	
				Maßstab: 1:25	
	Bauwerk RÜ4 Schnitt A-A			Format: A3 420 x 297	
				Plan-Seite: 002	
Röser Vertriebs GmbH Burgau 11 88525 Dürmentingen- Burgau Tel.: 07576 / 9608-0 info@roeser-gmbh.de www.roeser-gmbh.de					
Die bereitgestellten Daten dürfen ausschließlich für die mit uns vereinbarten Zwecke bzw. das geplante Bauvorhaben verwendet werden.					

Schnitt B-B

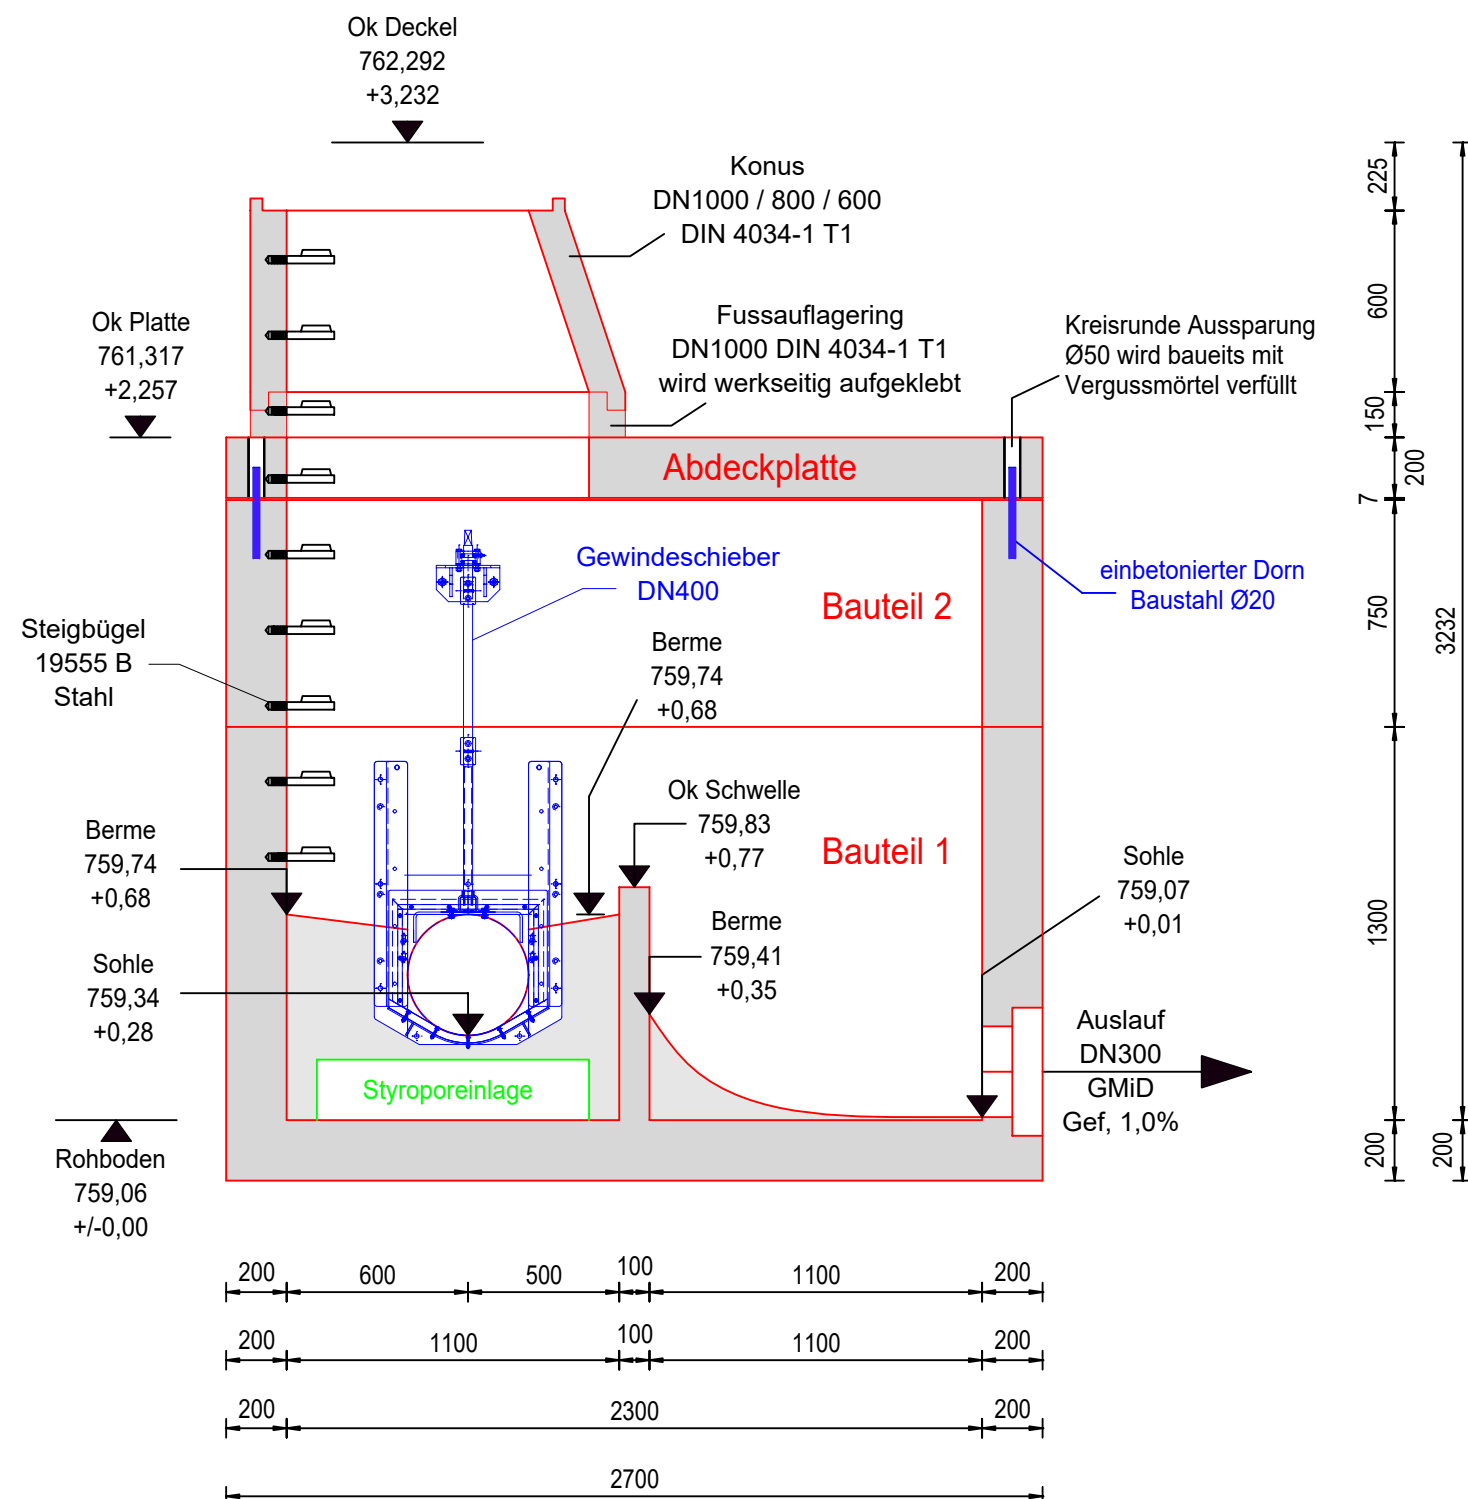

Schnitt C-C

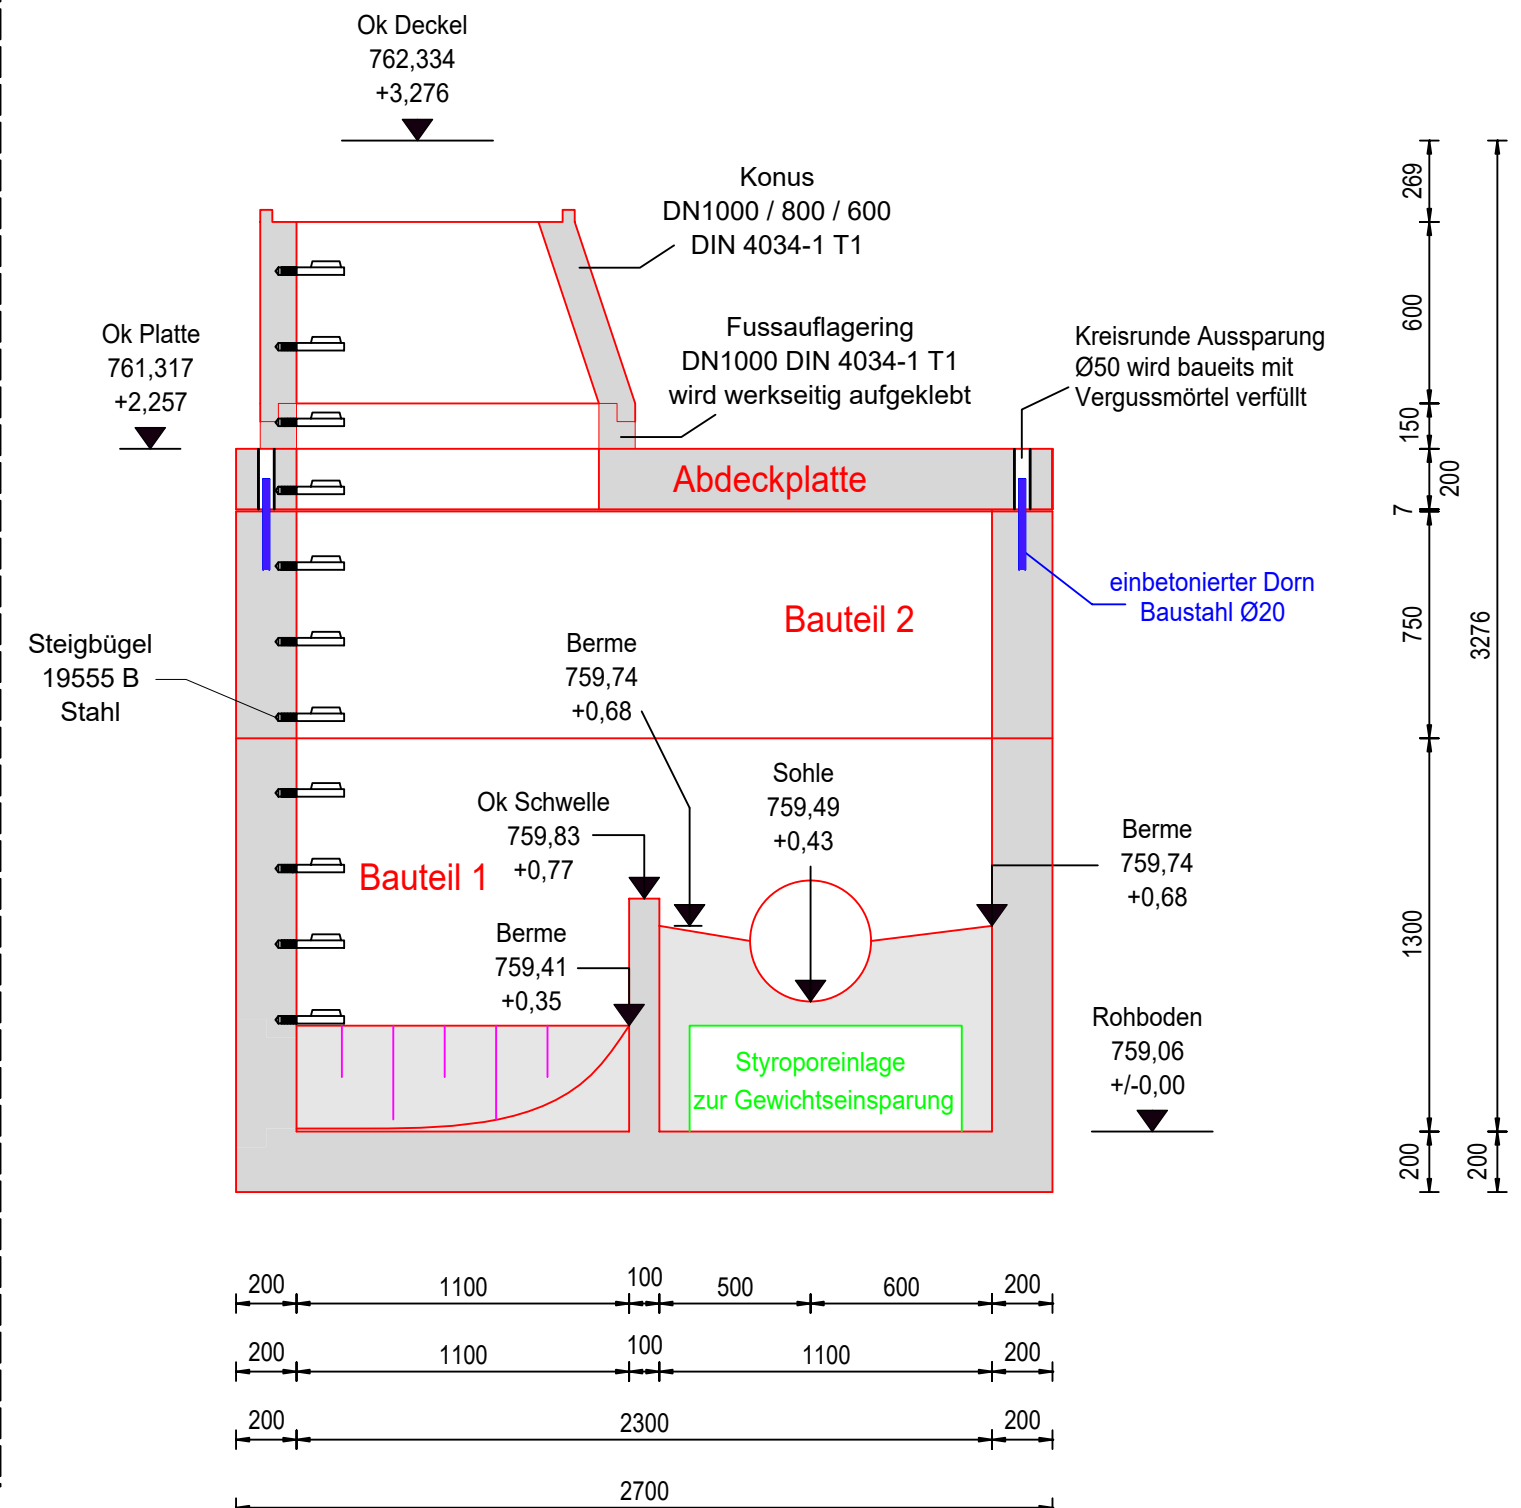

Verkehrsbelastung: SLW60	Projekt: Mönchweiler, Ern. Martin-Luther-Straße	Auftragsnummer: 56694	Bauunternehmen: Walter Straßenbau KG	Technische Bearbeitung: 21.05.2026 / Joel Greminger Werk Steißlingen Tel: 0773893871-25
Statik: gem. statische Berechnung				
Betongüte: C 40/50				
Expositionsklasse: XA2, XF3, XC4				
Sulfatwiderstand: 600 mg/l	Bauwerk RÜ4 Schnitt B-B / Schnitt C-C	Röser Vertriebs GmbH Burgau 11 88525 Dürmentingen- Burgau Tel.: 07576 / 9608-0 info@roeser-gmbh.de www.roeser-gmbh.de		geändert/ergänzt: J.G am 27.05.26
Freigabe (Datum, Unterschrift):				geändert/ergänzt:
				Maßstab: 1:25
				Format: A3 420 x 297
				Plan-Seite: 003

Die bereitgestellten Daten dürfen ausschließlich für die mit uns vereinbarten Zwecke bzw. das geplante Bauvorhaben verwendet werden.